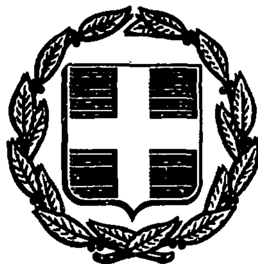


ΕΦΗΜΕΡΙΣ ΤΗΣ ΚΥΒΕΡΝΗΣΕΩΣ
ΤΗΣ ΕΛΛΗΝΙΚΗΣ ΔΗΜΟΚΡΑΤΙΑΣ

ΑΘΗΝΑ 18 ΙΟΥΛΙΟΥ 1986	ΤΕΥΧΟΣ ΤΕΤΑΡΤΟ	ΑΡΙΘΜΟΣ ΦΥΛΛΟΥ 609

ΠΕΡΙΕΧΟΜΕΝΑ

ΠΟΛΕΟΔΟΜΙΑ
ΑΠΟΦΑΣΕΙΣ

ΠΟΛΕΟΔΟΜΙΑ
ΑΠΟΦΑΣΕΙΣ

Αριθ. 6700 (1)

Καθορισμός ορίων, διάκρισης και κατάταξης σε κατηγορία του Οικισμού Μηλεών της Κοινότητας Μηλεών Ν. Μαγνησίας.

Ο ΝΟΜΑΡΧΗΣ ΜΑΓΝΗΣΙΑΣ

Έχοντας υπόψη:

1. Τις διατάξεις:

α) Του Π.Δ/τος της 24.4/3.5.85 «τρόπος καθορισμού ορίων οικισμών της χώρας μέχρι 2.000 κατοίκους, κατηγορίας αυτών κλπ».

β) Του άρθρου 42 παρ. 5 του Ν. 1337/1983 όπως αντικαταστάθηκε με το άρθρο 8 παράγρ. 17 του Ν. 1512/1985.

γ) Του Ν. 3200/55 «περί Διοικητικής Αποκεντρώσεως» όπως έχει συμπληρωθεί και τροποποιηθεί μεταγενέστερα με το 532/70 Ν.Δ.

δ) Του 712/70 Β.Δ. «περί καθορισμού των διατηρουμένων υπέρ του Υπουργού Δημοσίων Έργων αρμοδιοτήτων, «που εκδόθηκε σ' εκτέλεση του 532/70 Ν.Δ., όπως αυτά τροποποιήθηκαν και συμπληρώθηκαν με τα 677/71 και 198/72 Β.Δ/τα.

2. Τη μελέτη «ανοικτών πόλεων για την ανασυγκρότηση των χωριών κάτω των 2.000 κατοίκων» που έχει συνταχθεί από τους μελετητές Γαλλή – Προγκίδου Ελένη, Οικονόμου Λία και Δεμιρίδη Γιώργο για τον οικισμό Μηλεών της Κοινότητας Μηλεών.

3. Την 83/1985 απόφαση του Κοινοτικού Συμβουλίου της Κοινότητας Μηλεών με την οποία γνωμοδοτεί για τα όρια του Οικισμού Μηλεών.

4. Την 9/28.2.86 Γνωμοδότηση του Συμβουλίου Χωροταξίας Οικισμού και Περιβάλλοντος Ν. Μαγνησίας ως προς την κατηγορία τα όρια και τους όρους δόμησης του οικισμού Μηλεών, αποφασίζουμε:

Άρθρο 1. Κατηγορία Οικισμού.

Διακρίνουμε και κατατάσουμε τον Οικισμό Μηλεών της Κοινότητας Μηλεών στις εξής κατηγορίες:

α) Ενδιαφέρων

β) Στάσιμος

γ) Συνεχτικός και

δ) Μεσαίος

Άρθρο 2. Καθορισμός ορίων Οικισμού.

Καθορίζουμε τα όρια του Οικισμού Μηλεών της Κοινότητας Μηλεών όπως αυτά φαίνονται με τα στοιχεία 1 - 2 - 3 – 6 – 7 – 8 – 8Α – 8Β – 9 – 10 – 11 – 12 – 13 – 13Α – 18 – 19 – 1 στο διάγραμμα με κλίμακα 1:5000 που θεωρήθηκε από το Τμήμα Πολ/μίας και Πολ/κών Εφαρμογών Ν. Μαγνησίας στις 28.2.1986 και αποτελεί αναπόσπαστο μέρος της απόφασης αυτής.

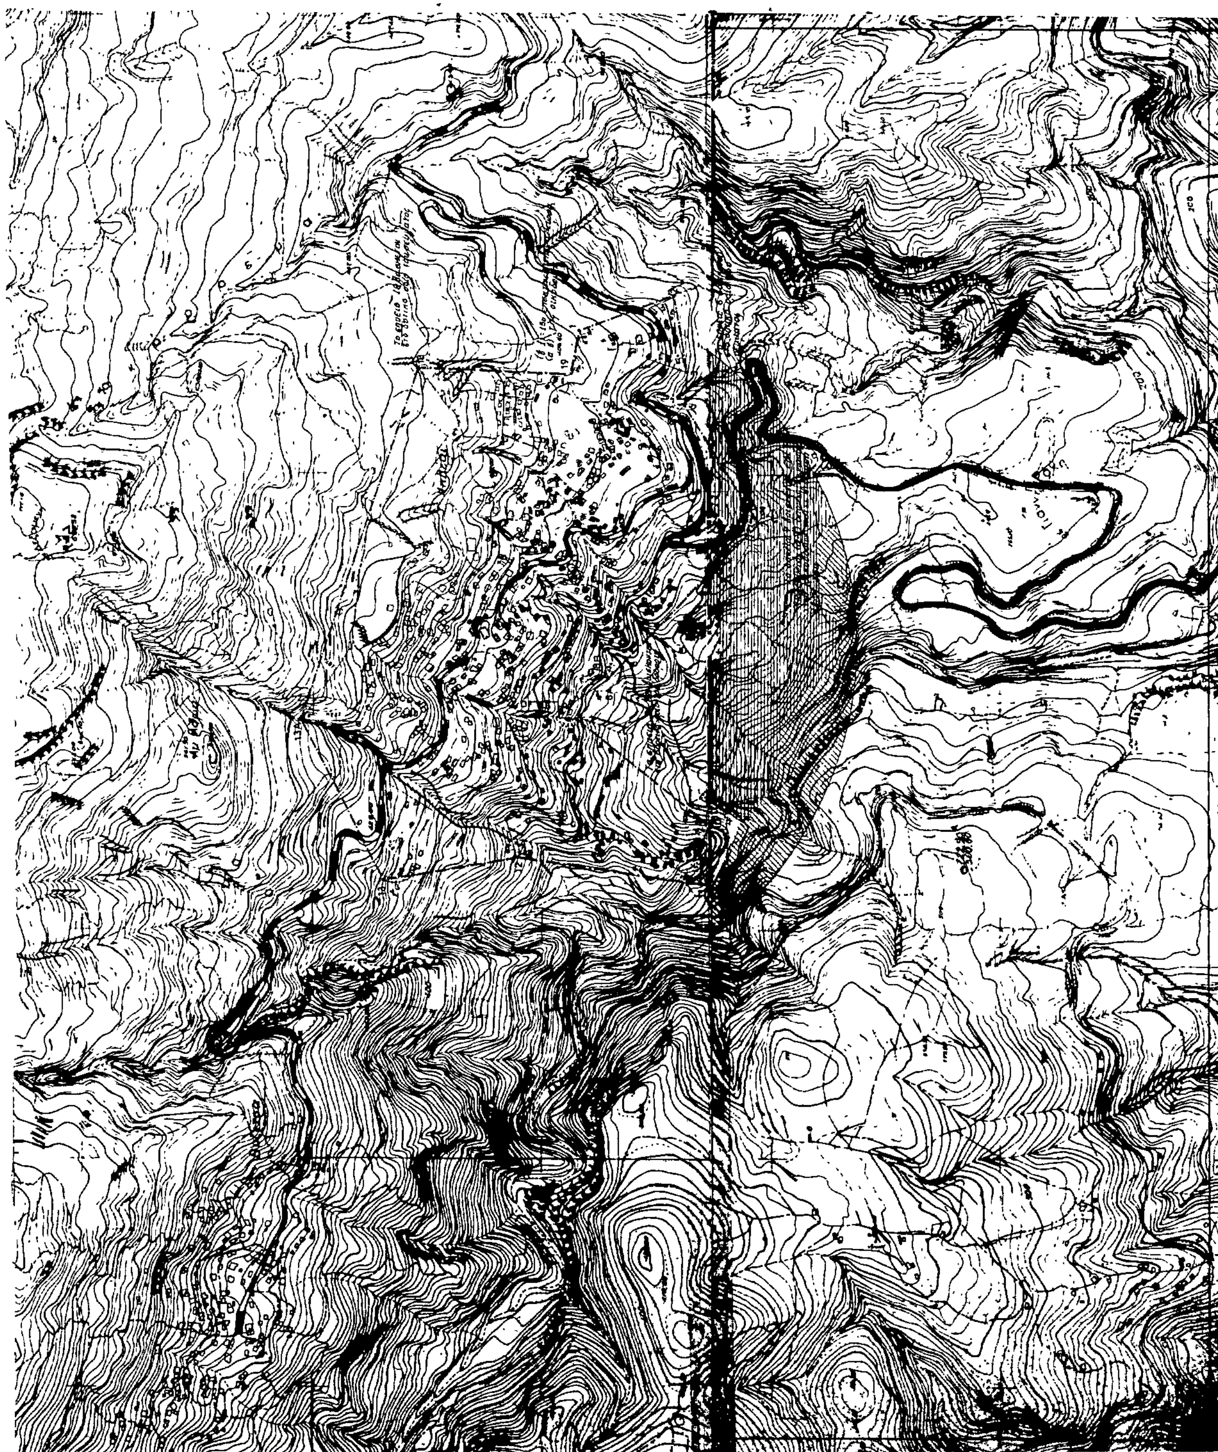
Άρθρο 3. Όροι δόμησης.

Όροι δόμησης ισχύουν οι καθοριζόμενοι από το Π.Δ. της 11.6/4.8.1980 (ΦΕΚ 374Δ).

Η απόφαση αυτή να δημοσιευθεί στην Εφημερίδα της Κυβερνήσεως και ισχύει από την ημερομηνία υπογραφής της.

Βόλος, 14 Απριλίου 1986

Ο Νομάρχης
ΕΥΡΙΠΙΔΗΣ ΚΑΦΑΝΤΑΡΗΣ


ΟΡΙΟΘΕΤΗΣΗ ΟΙΚΙΣΜΟΥ
Π.1.1
Υπουργείο Χωροταξίας Οικισμού και Περιβάλλοντος
ΔΙΕΥΘΥΝΣΗ ΧΩΡΟΤΑΞΙΑΣ

Αριθ. 6337 σχετ. 5397 (2)

Καθορισμός ορίων, διάκρισης και κατάταξης σε κατηγορία του Οικισμού Καλαμακίου της Κοινότητας Καλαμακίου Ν. Μαγνησίας.

Ο ΝΟΜΑΡΧΗΣ ΜΑΓΝΗΣΙΑΣ

Έχοντας υπόψη:

1. Τις διατάξεις:

α) Του Π.Δ/τος της 24.4/3.5.85 «τρόπος καθορισμού ορίων οικισμών της χώρας μέχρι 2.000 κατοίκους, κατηγορίας αυτών κλπ».

β) Του άρθρου 42 παρ. 5 του Ν. 1337/1983 όπως αντικαταστάθηκε με το άρθρο 8 παράγρ. 17 του Ν. 1512/1985.

γ) Του Ν. 3200/55 «περί Διοικητικής Αποκεντρώσεως» όπως έχει συμπληρωθεί και τροποποιηθεί μεταγενέστερα με το 532/70 Ν.Δ.

δ) Του 712/70 Β.Δ. «περί καθορισμού των διατηρουμένων υπέρ του Υπουργού Δημοσίων Έργων αρμοδιοτήτων, «που εκδόθηκε σ' εκτέλεση του 532/70 Ν.Δ., όπως αυτά τροποποιήθηκαν και συμπληρώθηκαν με τα 677/71 και 198/72 Β.Δ/τα.

2. Τη μελέτη «ανοικτών πόλεων για την ανασυγκρότηση των χωριών κάτω των 2.000 κατοίκων» που έχει συνταχθεί από τους μελετητές Γαλλή – Προγκίδου Ελένη, Οικονόμου Λία και Δεμιρίδη Γιώργο για τον οικισμό Καλαμακίου της Κοινότητας Καλαμακίου.

3. Την 23/1985 απόφαση του Κοινοτικού Συμβουλίου της Κοινότητας Καλαμακίου με την οποία γνωμοδοτεί για τα όρια του Οικισμού Καλαμακίου.

4. Την 9/28.2.86 Γνωμοδότηση του Συμβουλίου Χωροταξίας Οικισμού και Περιβάλλοντος Ν. Μαγνησίας ως προς την κατηγορία τα όρια και τους όρους δόμησης του οικισμού Καλαμακίου, αποφασίζουμε:

Άρθρο 1. Κατηγορία Οικισμού.

Διακρίνουμε και κατατάσουμε τον Οικισμό Καλαμακίου της Κοινότητας Καλαμακίου στις εξής κατηγορίες:

α) Ενδιαφέρων

β) Στάσιμος

γ) Συνεκτικός

δ) Μικρός

Άρθρο 2. Καθορισμός ορίων Οικισμού.

Καθορίζουμε τα όρια του Οικισμού Καλαμακίου της Κοινότητας Καλαμακίου όπως αυτά φαίνονται με τα στοιχεία 1 - 2 – 3 – 4 – 5 – 6 – 7 - 8 – 1 στο διάγραμμα με κλίμακα 1:5000 που θεωρήθηκε από το Τμήμα Πολ/μίας και Πολ/κών Εφαρμογών Ν. Μαγνησίας στις 28.2.1986 και αποτελεί αναπόσπαστο μέρος της απόφασης αυτής.

Άρθρο 3. Όροι δόμησης.

Όροι δόμησης ισχύουν οι καθοριζόμενοι από το Π.Δ. της 11.6/4.8.1980 (ΦΕΚ 374Δ).

Η απόφαση αυτή να δημοσιευθεί στην Εφημερίδα της Κυβερνήσεως και ισχύει από την ημερομηνία υπογραφής της.

Βόλος, 14 Απριλίου 1986

Ο Νομάρχης

ΕΥΡΙΠΙΔΗΣ ΚΑΦΑΝΤΑΡΗΣ

ΝΟΜΟΣ ΜΑΓΝΗΣΙΑΣ
Οικισμος: ΚΑΛΑΜΑΚΙ

23620

ΥΠΟΜΝΗΜΑ

—·—·—	Ορια ΟΤΑ
■·■·■	Οριο οικισμου
1 2 3	Ονομασιες

6334/14-4-86
14 / 4 /

Ευριπίδης Καλαντζόπουλος

Ελέγχθη
Βόλος 28/2/86
Ο τοπικός υπάλληλος

ΕΘΕΩΡΗΘΗ
Βόλος 28/2/1986

ΑΝΑΣΤΑΣΙΑ Α. ΛΟΥΚΙΔΟΥ

ΟΡΙΟΘΕΤΗΣΗ ΟΙΚΙΣΜΟΥ

Αριθμος σχεδιου: Π-11

Συνταξη: Γαλλη - Προγκιδου Ελενη, Οικονομου Λιω, Δεμιριδης Γιωργος

Ελεγχος

ΚΛ 1:5000

Ημερ

Υπουργειο Χωροταξιας Οικισμου και Περιβαλλοντος
ΔΙΕΥΘΥΝΣΗ ΧΩΡΟΤΑΞΙΑΣ

Αριθ. 4431 (3)

Καθορισμός ορίων, διάκρισης και κατάταξης σε κατηγορία του Οικισμού Τρικερίου της Κοινότητας Τρικερίου Ν. Μαγνησίας.

Ο ΝΟΜΑΡΧΗΣ ΜΑΓΝΗΣΙΑΣ

Έχοντας υπόψη:

1. Τις διατάξεις:

α) Του Π.Δ/τος της 24.4/3.5.85 «τρόπος καθορισμού ορίων οικισμών της χώρας μέχρι 2.000 κατοίκους, κατηγορίας αυτών κλπ».

β) Του άρθρου 42 παρ. 5 του Ν. 1337/1983 όπως αντικαταστάθηκε με το άρθρο 8 παράγρ. 17 του Ν. 1512/1985.

γ) Του Ν. 3200/55 «περί Διοικητικής Αποκεντρώσεως» όπως έχει συμπληρωθεί και τροποποιηθεί μεταγενέστερα με το 532/70 Ν.Δ.

δ) Του 712/70 Β.Δ. «περί καθορισμού των διατηρουμένων υπέρ του Υπουργού Δημοσίων Έργων αρμοδιοτήτων, «που εκδόθηκε σ' εκτέλεση του 532/70 Ν.Δ., όπως αυτά τροποποιήθηκαν και συμπληρώθηκαν με τα 677/71 και 198/72 Β.Δ/τα.

2. Τη μελέτη «ανοικτών πόλεων για την ανασυγκρότηση των χωριών κάτω των 2.000 κατοίκων» που έχει συνταχθεί από τους μελετητές Γαλλή – Προγκίδου Ελένη, Οικονόμου Λία και Δεμιρίδη Γιώργο για τον οικισμό Τρικερίου της Κοινότητας Τρικερίου.

3. Την 36/1985 απόφαση του Κοινοτικού Συμβουλίου της Κοινότητας Τρικερίου με την οποία γνωμοδοτεί για τα όρια του Οικισμού Τρικερίου.

4. Την 9/28.2.86 Γνωμοδότηση του Συμβουλίου Χωροταξίας Οικισμού και Περιβάλλοντος Ν. Μαγνησίας ως προς την κατηγορία, τα όρια και τους όρους δόμησης του οικισμού Τρικερίου, αποφασίζουμε:

Άρθρο 1. Κατηγορία Οικισμού.

Διακρίνουμε και κατατάσσουμε τον Οικισμό Τρικερίου της Κοινότητας Τρικερίου στις εξής κατηγορίες:

α) Ενδιαφέρων

β) Στάσιμος

γ) Συνεκτικός

δ) Μεγάλος

Άρθρο 2. Καθορισμός ορίων Οικισμού.

Καθορίζουμε τα όρια του Οικισμού Τρικερίου της Κοινότητας Τρικερίου όπως αυτά φαίνονται με τα στοιχεία 1 - 2 – 3 – 4 – 5 – 6 – 7 – 8 – 1 στο διάγραμμα με κλίμακα 1:5000 που θεωρήθηκε από το Τμήμα Πολ/μίας και Πολ/χών Εφαρμογών Ν. Μαγνησίας στις 28.2.1986 και αποτελεί αναπόσπαστο μέρος της απόφασης αυτής.

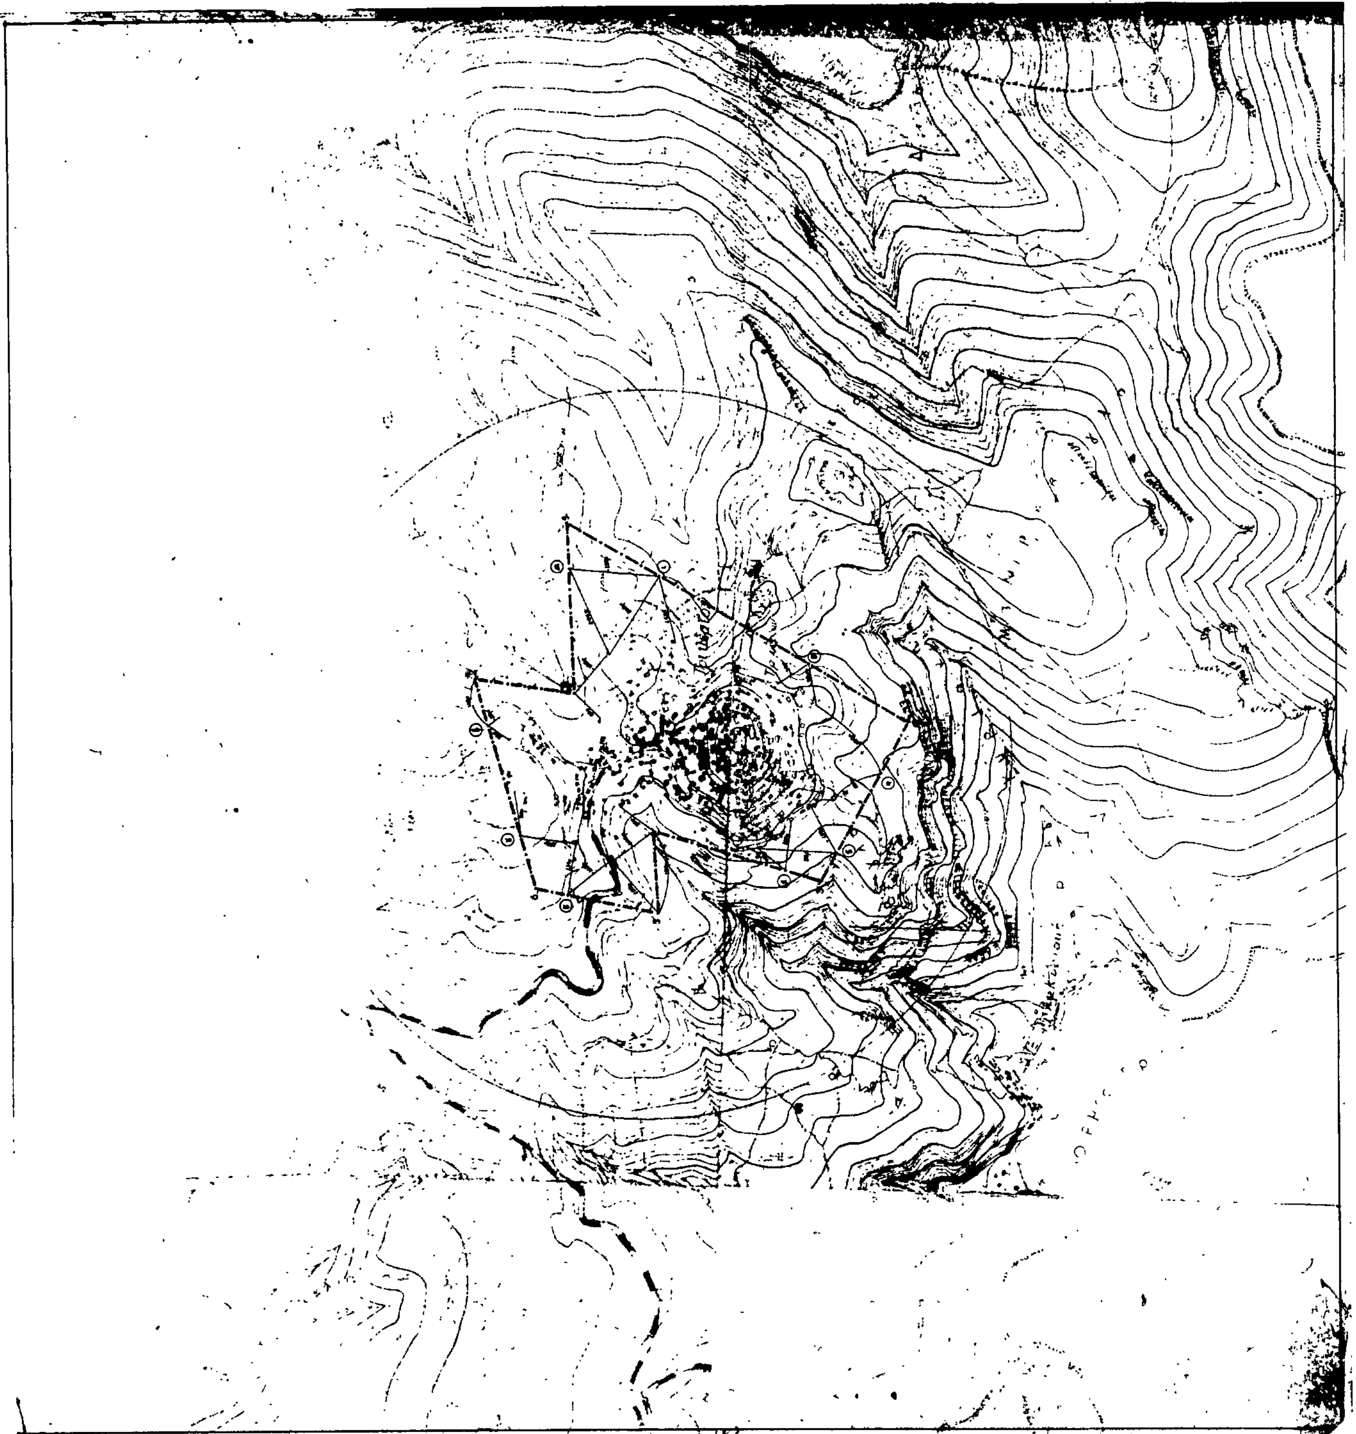
Άρθρο 3. Όροι δόμησης.

Όροι δόμησης ισχύουν οι καθοριζόμενοι από το Π.Δ. της 11.6/4.8.1980 (ΦΕΚ 374Δ).

Η απόφαση αυτή να δημοσιευθεί στην Εφημερίδα της Κυβερνήσεως και ισχύει από την ημερομηνία υπογραφής της.

Βόλος, 14 Απριλίου 1986

Ο Νομάρχης
ΕΥΡΙΠΙΔΗΣ ΚΑΦΑΝΤΑΡΗΣ


ΝΟΜΟΣ ΜΑΓΝΗΣΙΑΣ
Οικισμος ΤΡΙΚΕΡΙ
23619
ΥΠΟΜΝΗΜΑ
Οριο ΟΤΑ
Οριο οικισμού
1 2 3 Ονομασιες
4431/ 14-4-86
14 / 4 / 86
Ευριπίδης
ΕΘΕΩΡΗΘΗ
26 / 2 /
Ελεγχθη
Βολος 26/2/86
ΟΡΙΟΘΕΤΗΣΗ ΟΙΚΙΣΜΟΥ
Αριθμος σχεδιου
Π-11
Γαλλη-Προγκιδου Ελενη
Συνταξη: Οικονομου Αιμ
Δεμιριδης Γιωργος
Ελεγχος
ΚΛ 1:5000
Ημερ
Υπουργειο Χωροταξιας Οικισμου και Περιβαλλοντος
ΔΙΕΥΘΥΝΣΗ ΧΩΡΟΤΑΞΙΑΣ

Αριθ. 709 (4)

Καθορισμός ορίων, διάκρισης και κατάταξης σε κατηγορία του Οικισμού Αργυρείκα της Κοινότητας Βυζίτσας Ν. Μαγνησίας.

Ο ΝΟΜΑΡΧΗΣ ΜΑΓΝΗΣΙΑΣ

Έχοντας υπόψη:

1. Τις διατάξεις:

α) Του Π.Δ/τος της 24.4/3.5.85 «τρόπος καθορισμού ορίων οικισμών της χώρας μέχρι 2.000 κατοίκους, κατηγορίας αυτών κλπ».

β) Του άρθρου 42 παρ. 5 του Ν. 1337/1983 όπως αντικαταστάθηκε με το άρθρο 8 παράγρ. 17 του Ν. 1512/1985.

γ) Του Ν. 3200/55 «περί Διοικητικής Αποκεντρώσεως» όπως έχει συμπληρωθεί και τροποποιηθεί μεταγενέστερα με το 532/70 Ν.Δ.

δ) Του 712/70 Β.Δ. «περί καθορισμού των διατηρουμένων υπέρ του Υπουργού Δημοσίων Έργων αρμοδιοτήτων, «που εκδόθηκε σ' εκτέλεση του 532/70 Ν.Δ., όπως αυτά τροποποιήθηκαν και συμπληρώθηκαν με τα 677/71 και 198/72 Β.Δ/τα.

2. Τη μελέτη «ανοικτών πόλεων για την ανασυγκρότηση των χωριών κάτω των 2.000 κατοίκων» που έχει συνταχθεί από τους μελετητές Γαλλή – Προγχίδου Ελένη, Οικονόμου Λία και Δεμιρίδη Γιώργο για τον οικισμό Αργυρείκα της Κοινότητας Βυζίτσας.

3. Την 2/1986 απόφαση του Κοινοτικού Συμβουλίου της Κοινότητας Βυζίτσας με την οποία γνωμοδοτεί για τα όρια του Οικισμού Αργυρείκα.

4. Την 9/28.2.86 Γνωμοδότηση του Συμβουλίου Χωροταξίας Οικισμού και Περιβάλλοντος Ν. Μαγνησίας ως προς την κατηγορία, τα όρια και τους όρους δόμησης του οικισμού Αργυρείκα, αποφασίζουμε:

Άρθρο 1. Κατηγορία Οικισμού.

Διακρίνουμε και κατατάσσουμε τον Οικισμό Αργυρείκα της Κοινότητας Βυζίτσας στις εξής κατηγορίες:

α) Ενδιαφέρων

β) Στάσιμος

γ) Συνεκτικός

δ) Μικρός

Άρθρο 2. Καθορισμός ορίων Οικισμού.

Καθορίζουμε τα όρια του Οικισμού Αργυρείκα της Κοινότητας Βυζίτσας όπως αυτά φαίνονται με τα στοιχεία 1 - 2 – 3 – 4 – 9 – 10 – 11 – 12 – 13 – 14 – 15 – 16 – 17 – 18 – 19 – 1 στο διάγραμμα με κλίμακα 1:5000 που θεωρήθηκε από το Τμήμα Πολ/μίας και Πολ/κών Εφαρμογών Ν. Μαγνησίας στις 28.2.1986 και αποτελεί αναπόσπαστο μέρος της απόφασης αυτής.

Άρθρο 3. Όροι δόμησης.

Όροι δόμησης ισχύουν οι καθοριζόμενοι από το Π.Δ. της 11.6/4.8.1980 (ΦΕΚ 374Δ).

Η απόφαση αυτή να δημοσιευθεί στην Εφημερίδα της Κυβερνήσεως και ισχύει από την ημερομηνία υπογραφής της.

Βόλος, 14 Απριλίου 1986

Ο Νομάρχης

ΕΥΡΙΠΙΔΗΣ ΚΑΦΑΝΤΑΡΗΣ

ΛΕΠΤΟΜΕΡΕΙΑ ΚΑΘΟΡΙΣΜΟΥ ΣΗΜΕΙΩΝ 11,14,15,16,17,18

ΝΟΜΟΣ ΜΑΓΝΗΣΙΑΣ

Οικισμος ΑΡΓΥΡΕΤΚΑ

ΥΠΟΜΝΗΜΑ

Οριο ΟΤΑ

Οριο οικισμου

1 2 3 Ονομασιες

ΟΡΙΟΘΕΤΗΣΗ ΟΙΚΙΣΜΟΥ

Αριθμος σχεδιου Π.11

Κλ. 1:5000

Γαλλη-Προγκιδου Ελενη

Συνταξη: Οικονομου Λια

Δεμιριδης Γιωργος

Ελεγχος

Ημερ

Υπουργειο Χωροταξιας Οικισμου και Περιβαλλοντος

ΔΙΕΥΘΥΝΣΗ ΧΩΡΟΤΑΞΙΑΣ